

# ZMĚNA Č. 2 ÚPO CHRÁST

Legenda:

## VYMEZUJÍCÍ HRANICE

- ■ ■ ■ ■ ■ ■ ■ ■ ■ · HRANICE ÚZEMÍ ŘEŠENÉHO ZMĚNOU Č. 2
- ● ● ● ● · HRANICE SPRÁVNÍHO ÚZEMÍ
- · — · — · — · — · — · — · — · HRANICE KATASTRÁLNÍHO ÚZEMÍ
- · — · — · — · — · — · — · — · HRANICE ZASTAVĚNÉHO ÚZEMÍ
- · — · — · — · — · — · — · — · HRANICE ZASTAVITELNÝCH PLOCH

## PLOCHY S ROZDÍLNÝM ZPŮSOBEM VYUŽITÍ



STABILIZOVANÉ PLOCHY



PLOCHY ZMĚN



PLOCHY BYDLENÍ

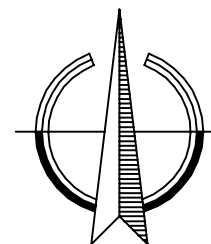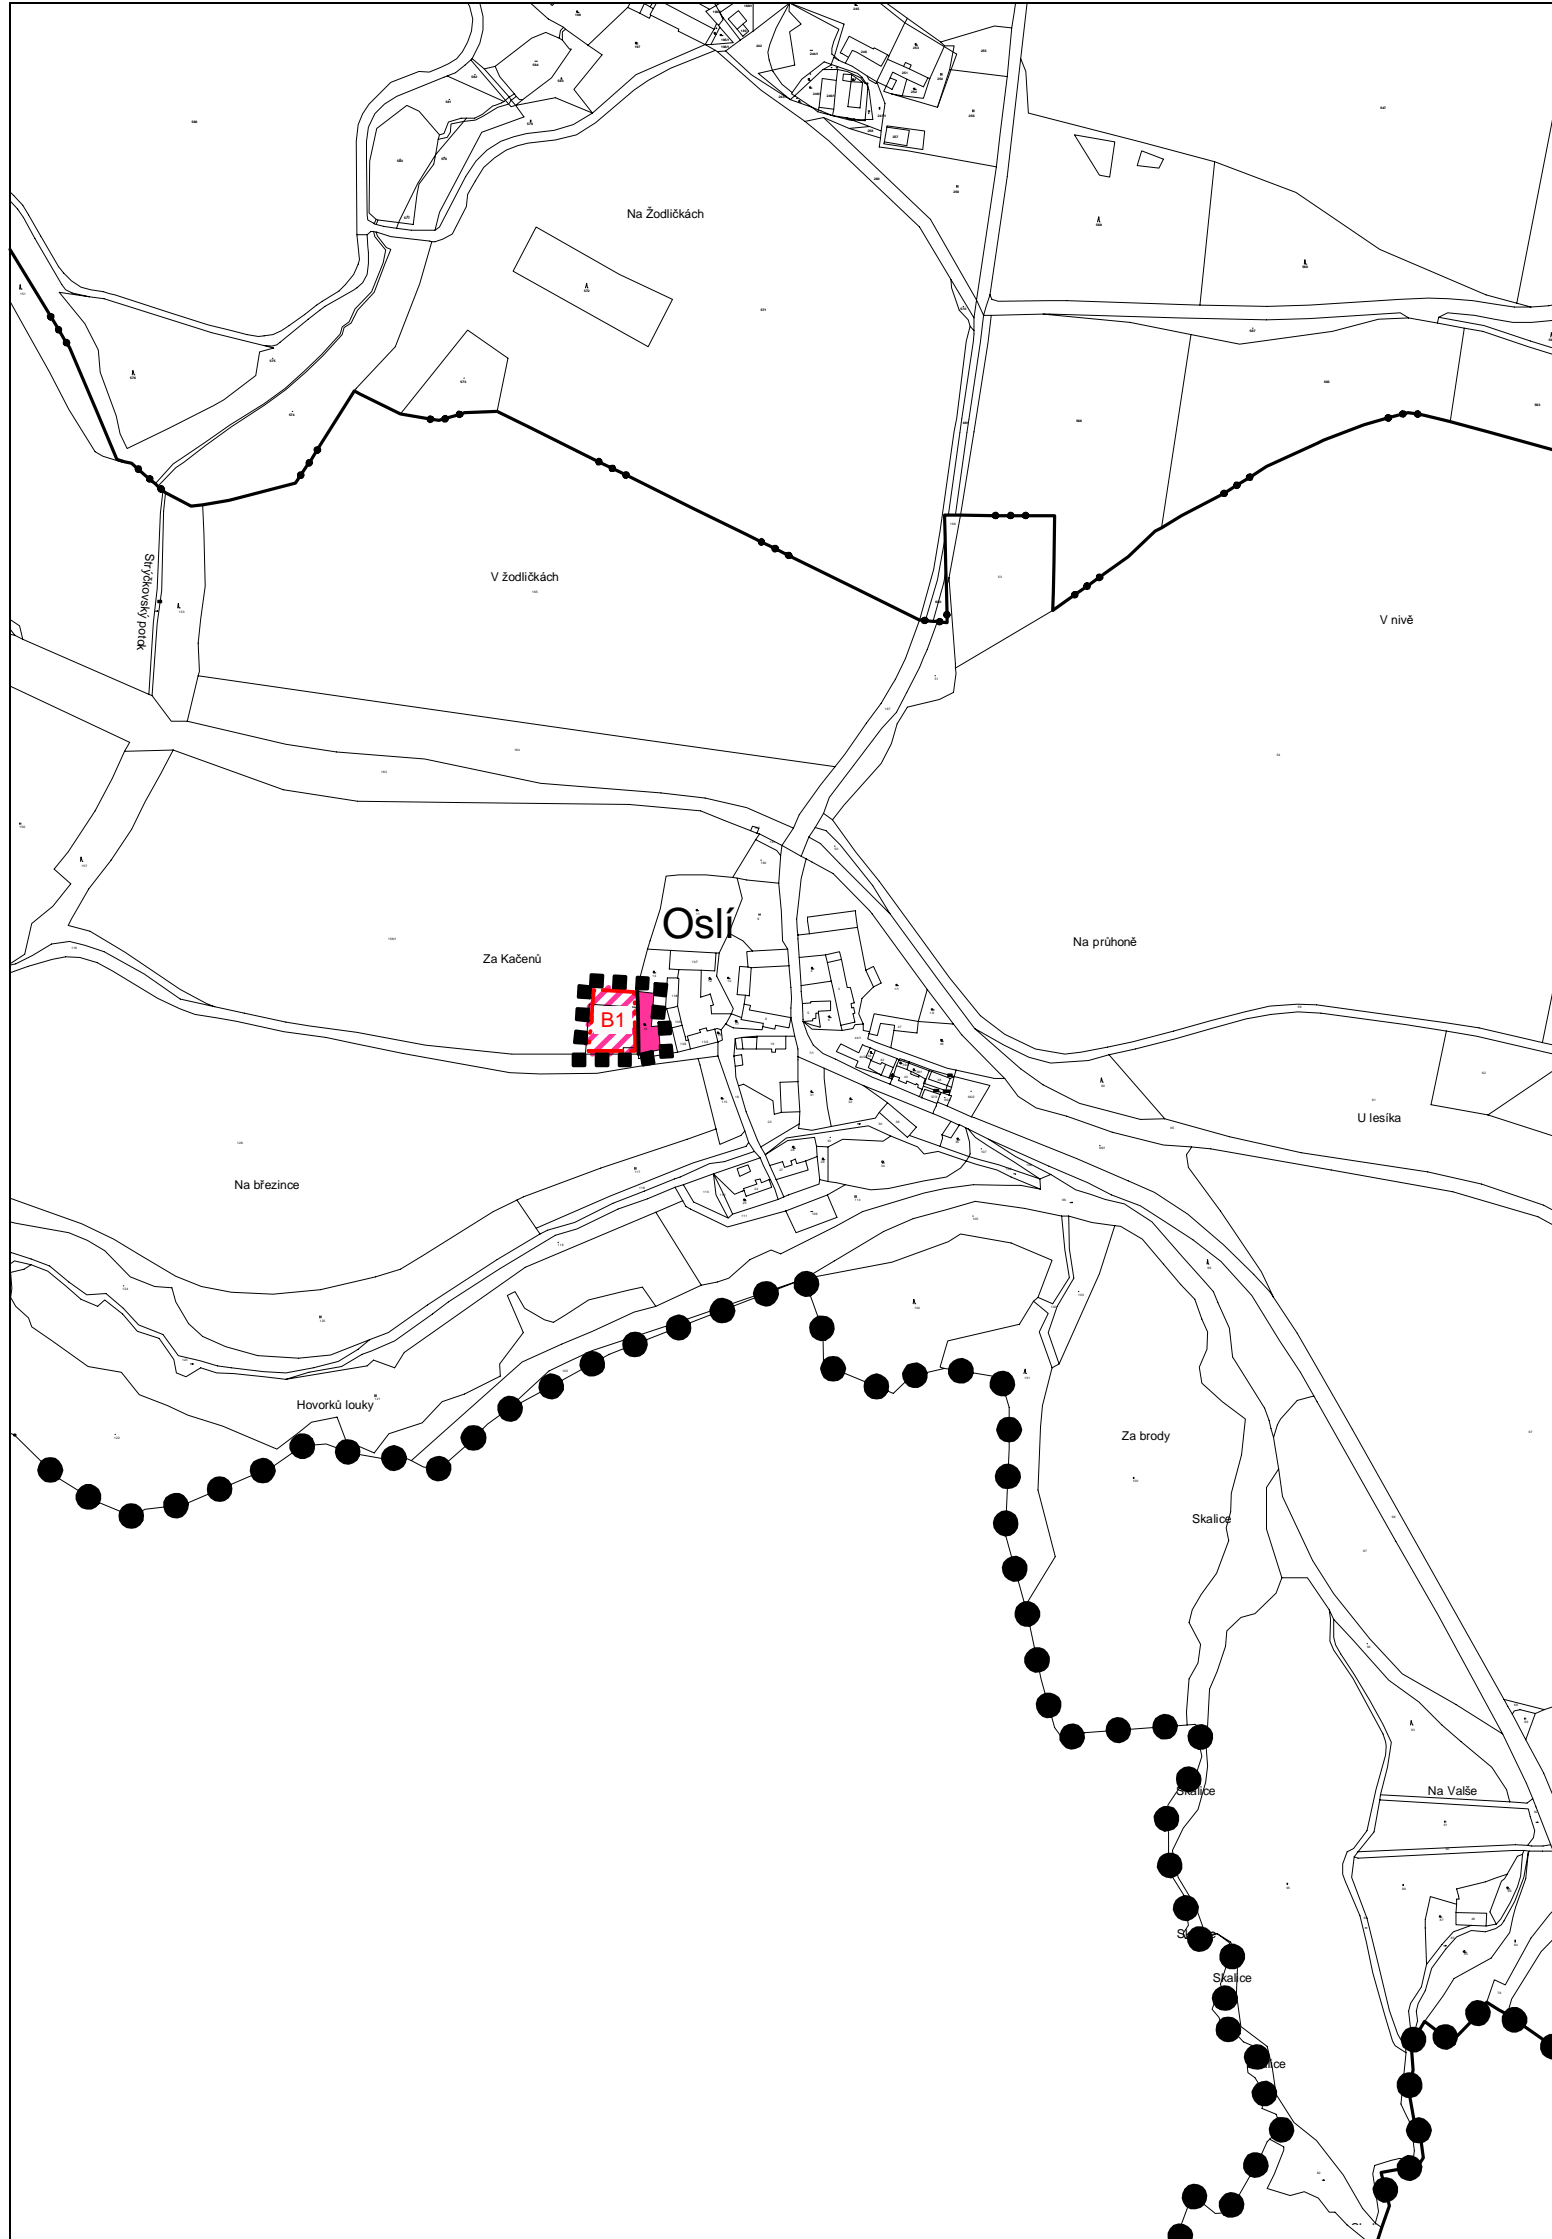

## ZMĚNA Č. 2 ÚPO CHRÁST

ČÁST: ODŮVODNĚNÍ

KOORDINAČNÍ VÝKRES

PROJEKTOVÝ ATELIÉR AD s.r.o.  
ING. ARCH. JAROSLAV DANĚK



RAZÍTKA A PODPISY:

HUSOVA 4, Č. BUDĚJOVICE, 370 01, TEL. 387 312 514, 605 277 998  
www.atellerad.cz, atellerad@atellerad.cz, IČ 25194771, DIČ CZ25194771

ZPRACOVATEL: ING. ARCH. JAROSLAV DANĚK

KRESLIL: LUKÁŠ HOLEMÝ

ČÍSLO ZAKÁZKY: 59\_2018

ČÍSLO VÝKRESU:

ČÍSLO PARÉ:

DATUM: ŘÍJEN 2019

3

1

MĚŘÍTKO: 1 : 5 000

## ZÁZNAM O ÚČINNOSTI

DATUM NABYTÍ ÚČINNOSTI

25. 10. 2019

POŘIZOVATEL

SPRÁVNÍ ORGÁN, KTERÝ ZMĚNU ÚPO VYDAL

OBCENÍ ÚŘAD CHRÁST

ZASTUPITELSTVO OBCE CHRÁST

ING. MIROSLAV SLÁDEK  
Oprávněná úřední osoba pořizovatele

RAZÍTKO A PODPIS:

RAZÍTKO A PODPIS: