










ZMĚNA Č. 2 ÚPO CHRÁST

Legenda:

 -  HRANICE ÚZEMÍ ŘEŠENÉHO ZMĚNOU Č. 2
-  HRANICE SPRÁVNÍHO ÚZEMÍ
-  HRANICE KATASTRÁLNÍHO ÚZEMÍ
-  HRANICE ZASTAVĚNÉHO ÚZEMÍ
-  HRANICE ZASTAVITELNÝCH PLOCH
-  HRANICE BPEJ
- 54811 ČÍSLO BPEJ
-  IV. TŘÍDA OCHRANY

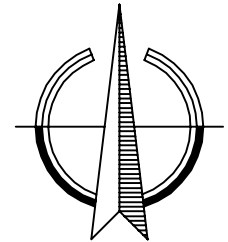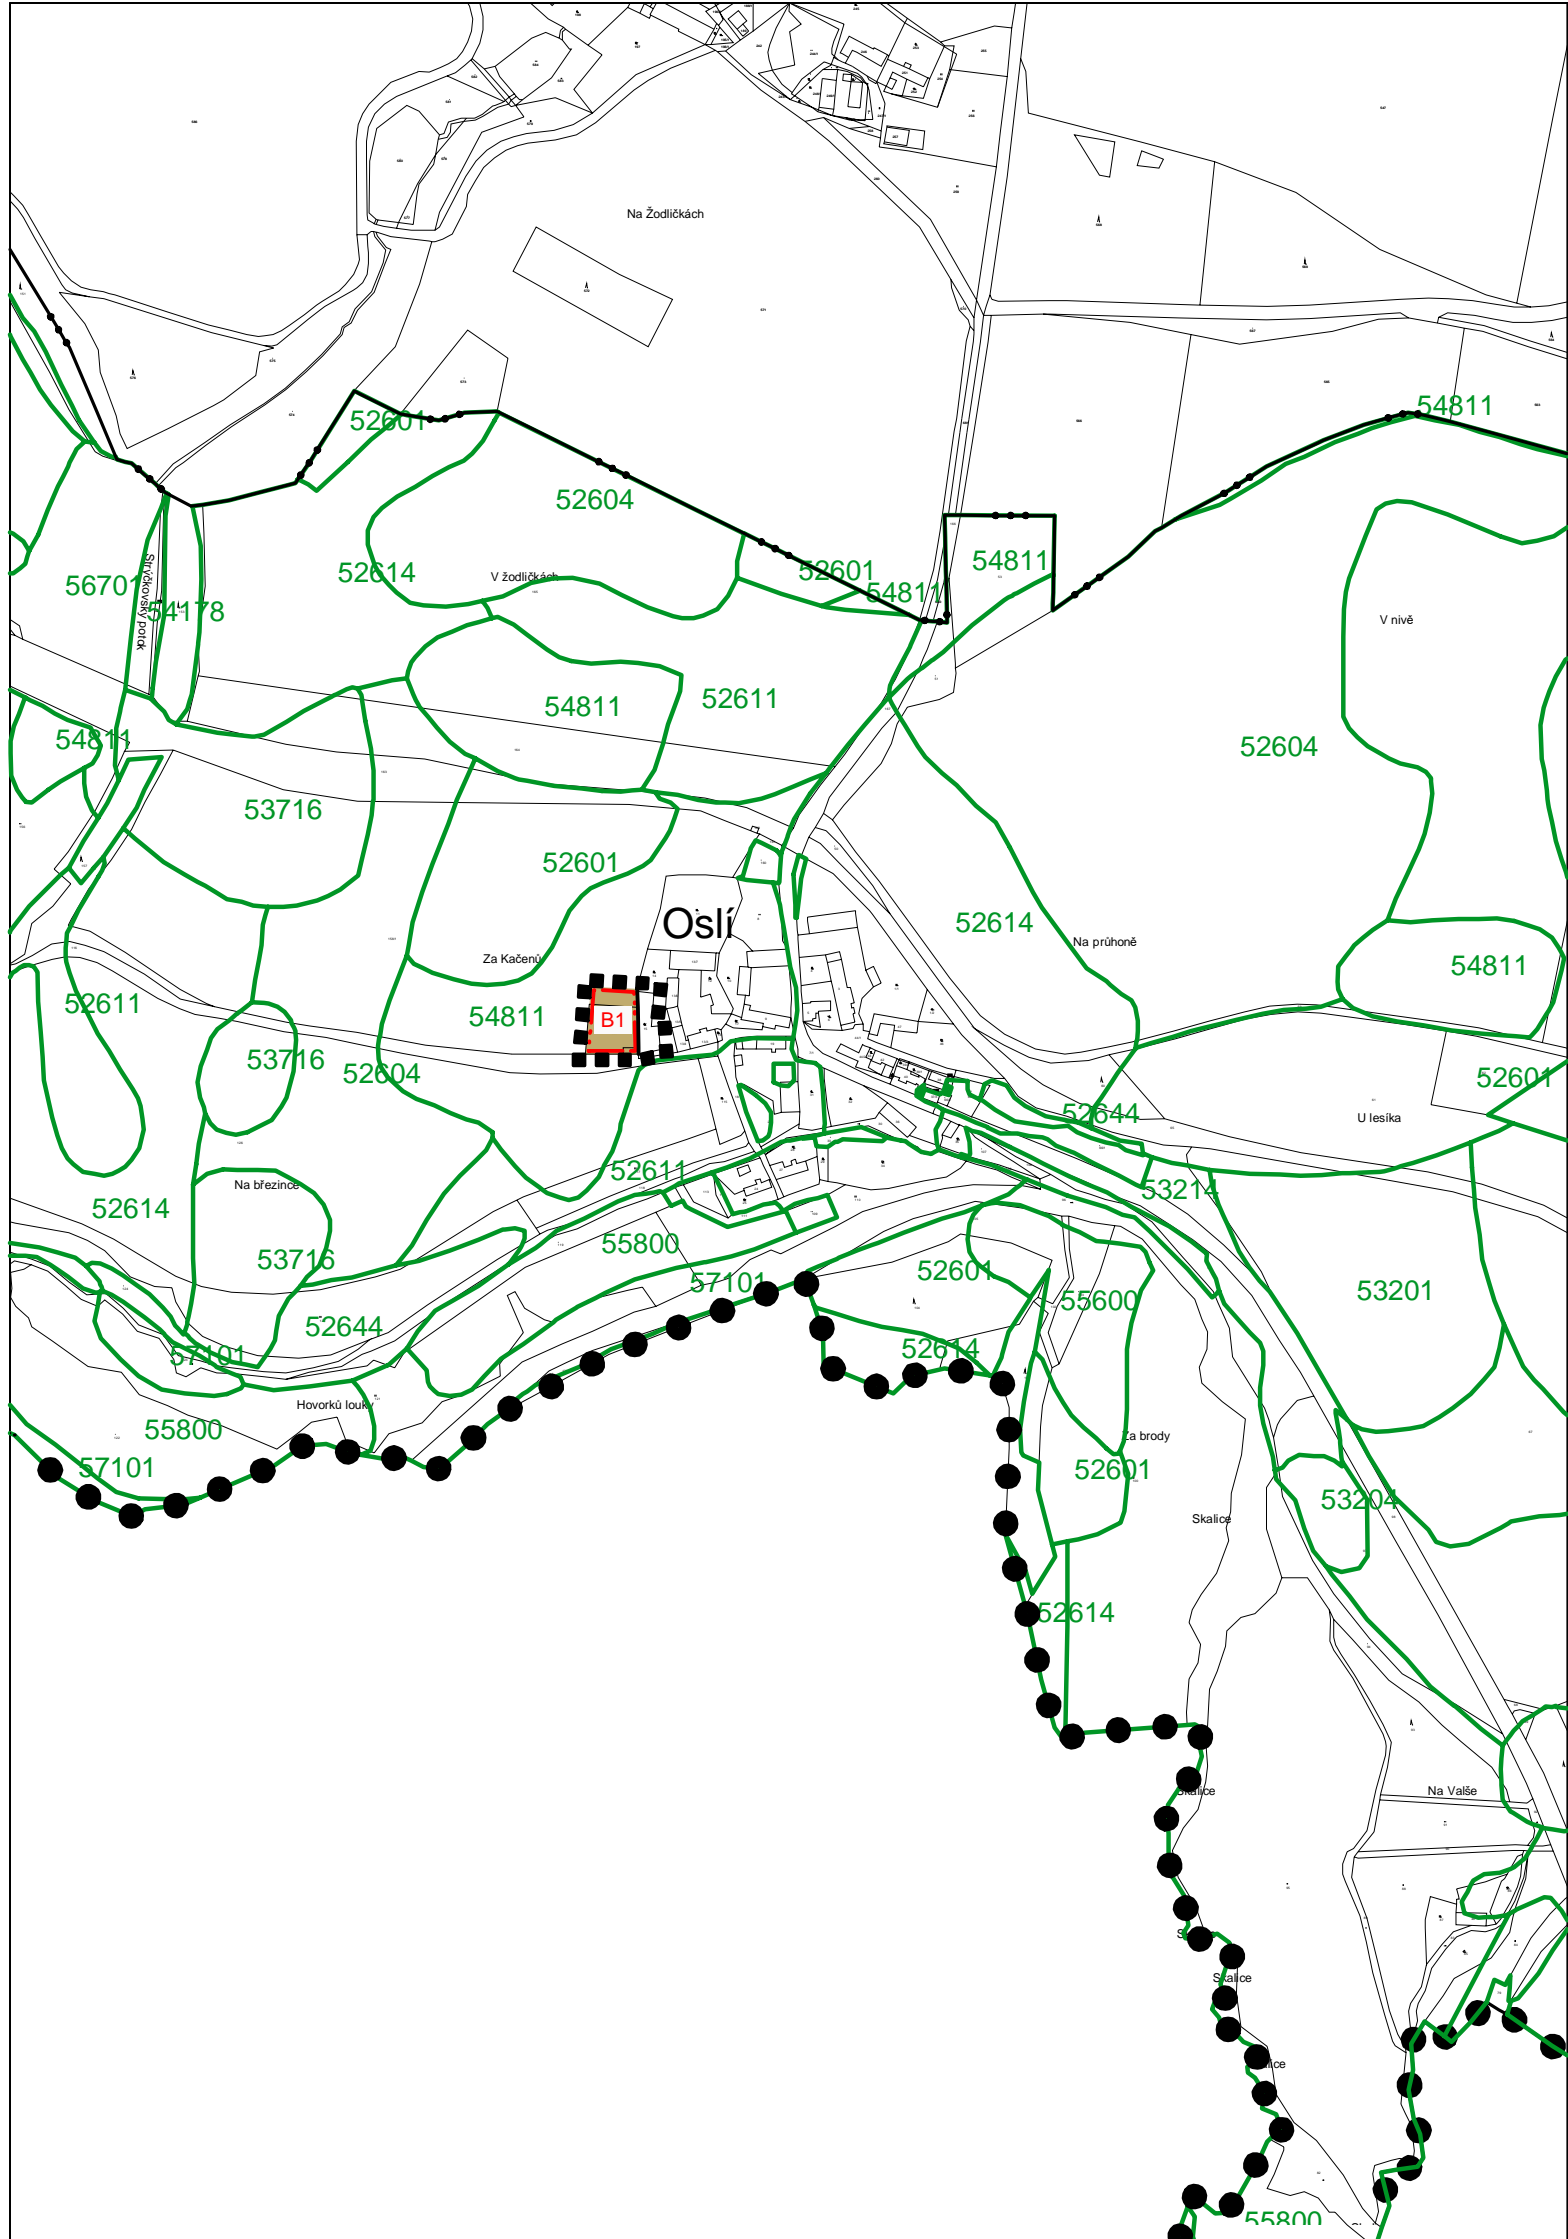

ZMĚNA Č. 2 ÚPO CHRÁST

ČÁST: ODŮVODNĚNÍ VÝKRES PŘEDPOKLÁDANÝCH ZÁBORŮ PŮDNÍHO FONDU

PROJEKTOVÝ ATELIÉR AD s.r.o.
ING. ARCH. JAROSLAV DANĚK



RAZÍTKA A PODPISY:

HUSOVA 4, Č. BUDĚJOVICE, 370 01, TEL. 387 312 514, 605 277 998
 www.atellerad.cz, atellerad@atellerad.cz, IČ 25194771, DIČ CZ25194771

ZPRACOVATEL: ING. ARCH. JAROSLAV DANĚK

KRESLIL: LUKÁŠ HOLEMÝ

ČÍSLO ZAKÁZKY: 59_2018 ČÍSLO VÝKRESU: ČÍSLO PARÉ:

DATUM: ŘÍJEN 2019 **4** **1**

MĚŘÍTKO: 1 : 5 000

ZÁZNAM O ÚČINNOSTI

DATUM NABYTÍ ÚČINNOSTI 25. 10. 2019

POŘIZOVATEL	SPRÁVNÍ ORGÁN, KTERÝ ZMĚNU ÚPO VYDAL
OBECNÍ ÚŘAD CHRÁST ING. MIROSLAV SLÁDEK Oprávněná úřední osoba pořizovatele	ZASTUPITELSTVO OBCE CHRÁST

RAZÍTKO A PODPIS:	RAZÍTKO A PODPIS:
-------------------	-------------------