
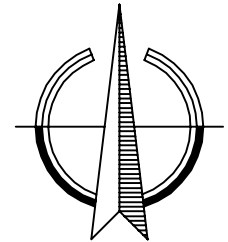


ZMĚNA Č. 2 ÚPO CHRÁST

Legenda:

- ■ ■ ■ ■ ■ ■ ■ ■ ■ HHRANICE ÚZEMÍ ŘEŠENÉHO ZMĚNOU Č. 2
- ● ● ● ● HHRANICE SPRÁVNÍHO ÚZEMÍ
- — — — — HHRANICE KATASTRÁLNÍHO ÚZEMÍ
- · — · — · — · — HHRANICE ZASTAVĚNÉHO ÚZEMÍ
- · — · — · — · — HHRANICE ZASTAVITELNÝCH PLOCH
- VYMEZENÍ PLOCHY ZASTAVĚNÉHO ÚZEMÍ
- VYMEZENÍ ZASTAVITELNÝCH PLOCH

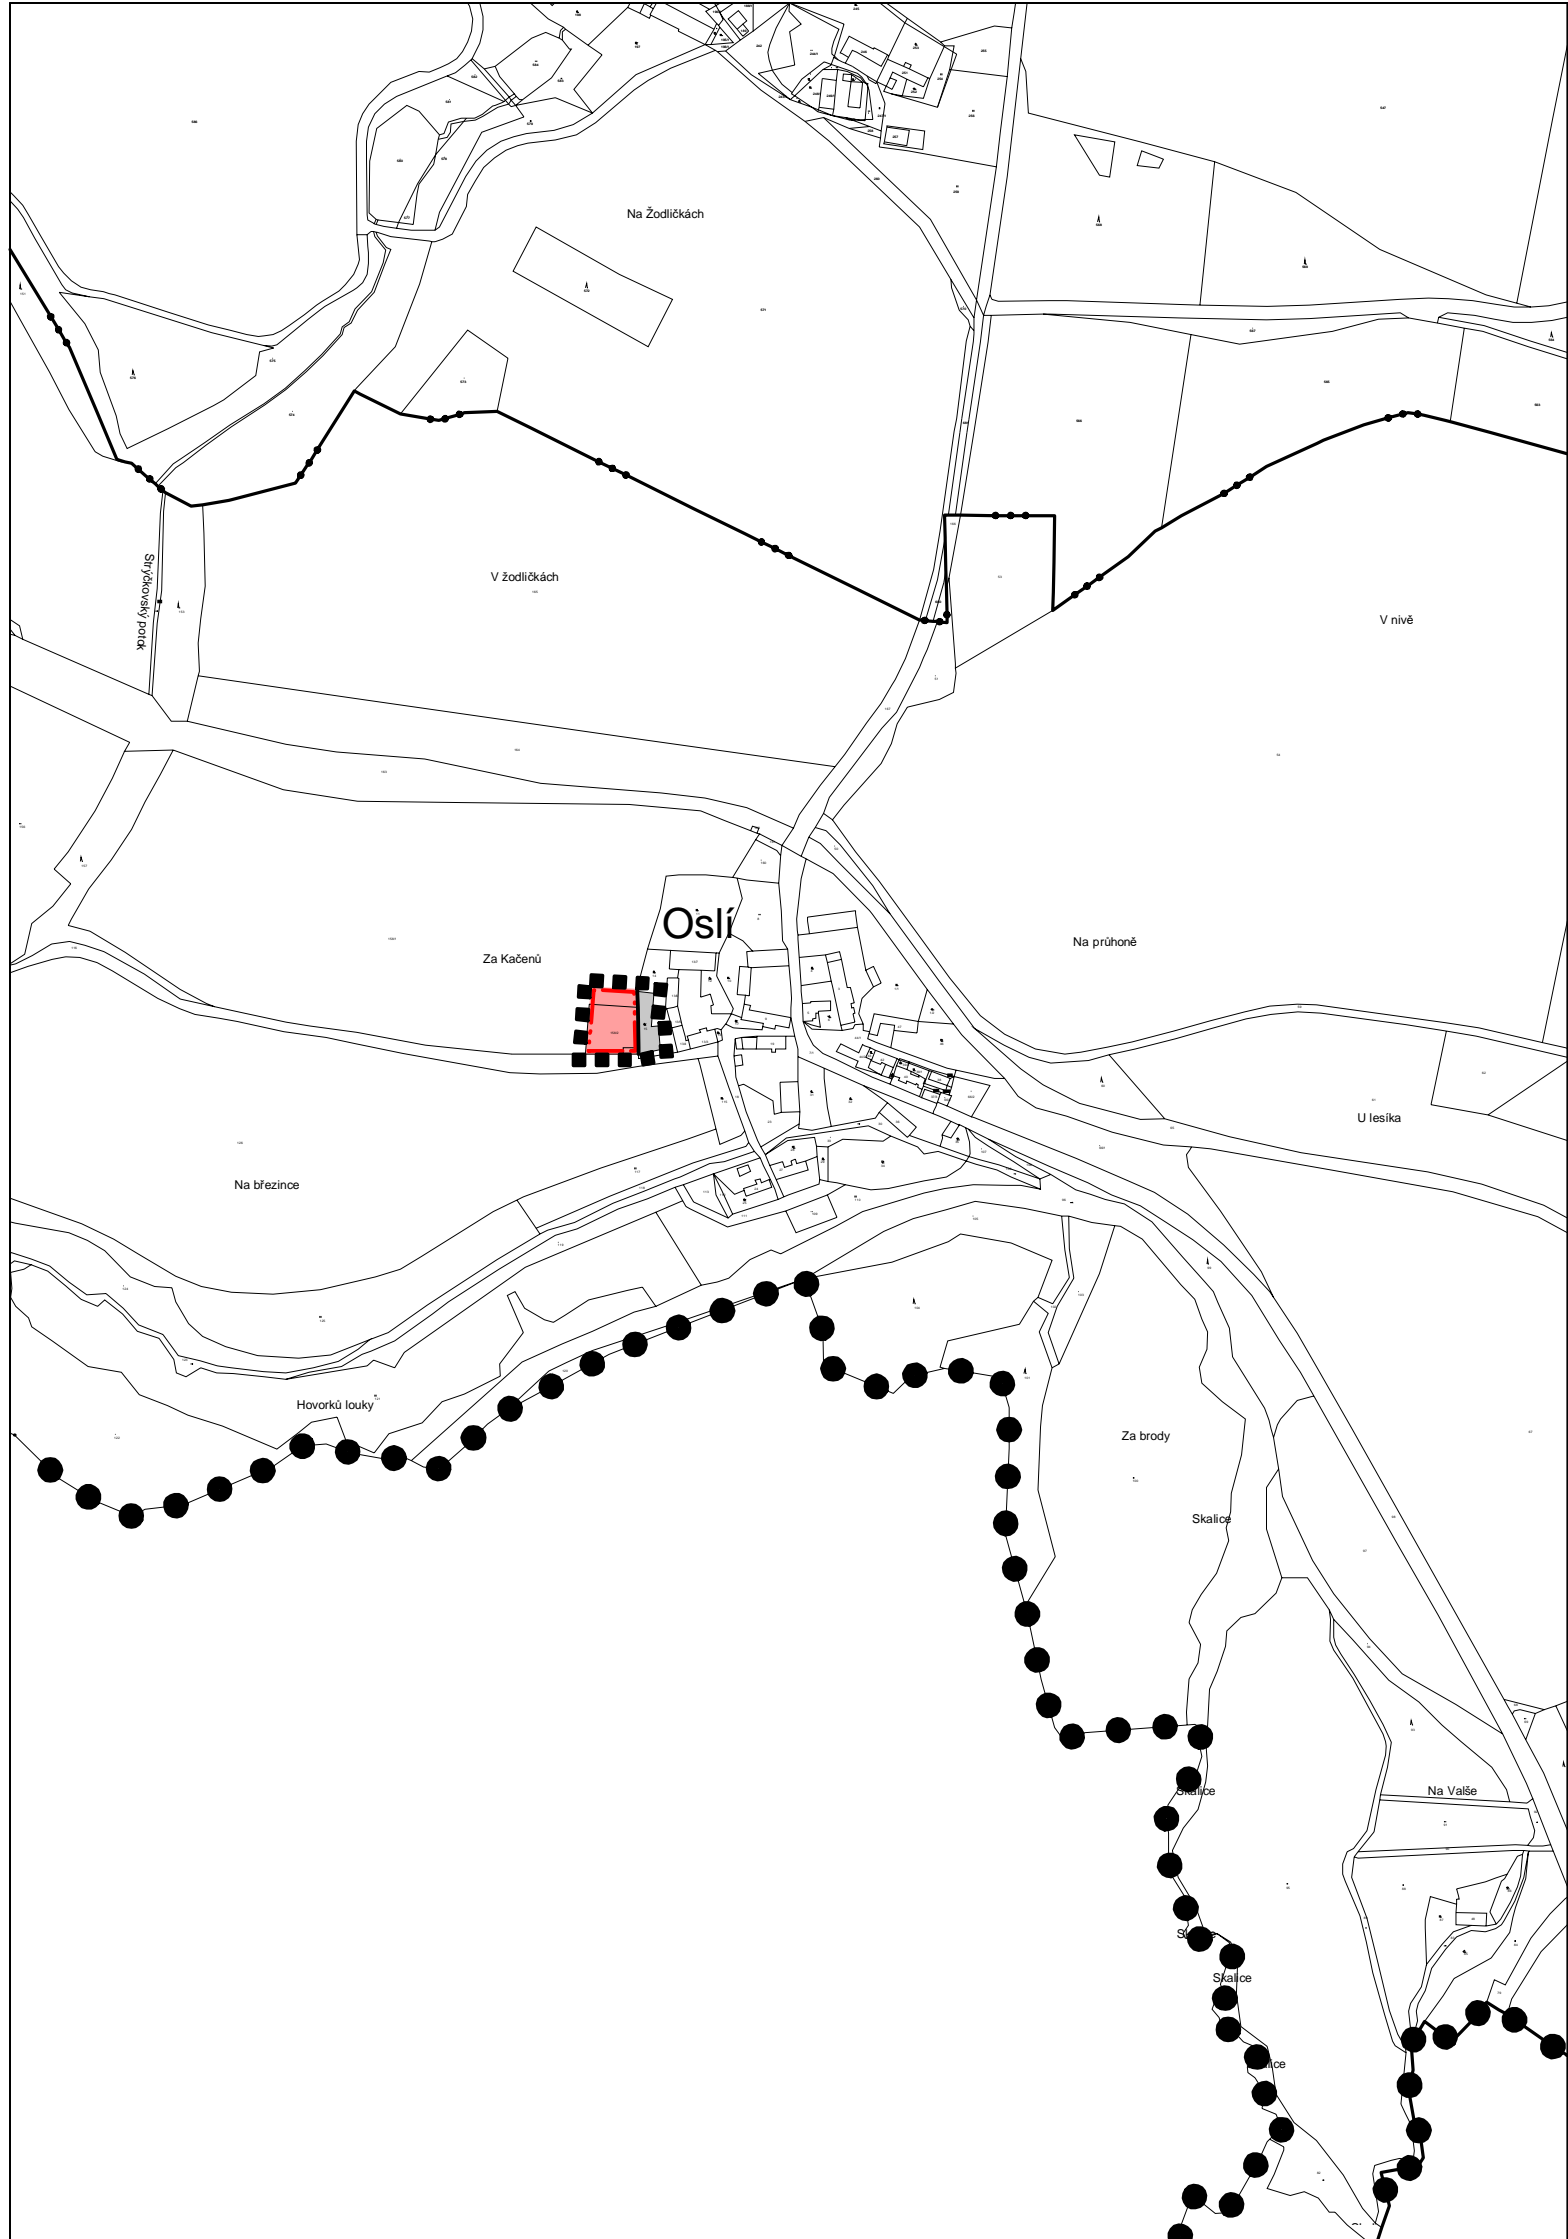

ZMĚNA Č. 2 ÚPO CHRÁST

ČÁST: VÝROK		VÝKRES ZÁKLADNÍHO ČLENĚNÍ ÚZEMÍ	
PROJEKTOVÝ ATELIÉR AD s.r.o. ING. ARCH. JAROSLAV DANĚK			
HUSOVA 4, Č. BUDĚJOVICE, 370 01, TEL. 387 312 514, 605 277 998 www.atelierad.cz, atelierad@atelierad.cz, IČ 25194771, DIČ CZ25194771			
ZPRACOVATEL: ING. ARCH. JAROSLAV DANĚK			
KRESLIL: LUKÁŠ HOLEMÝ			
ČÍSLO ZAKÁZKY: 59_2018	ČÍSLO VÝKRESU:	ČÍSLO PARÉ:	
DATUM: ŘÍJEN 2019	1	1	
MĚŘÍTKO: 1 : 5 000			
RAZÍTKA A PODPISY:			

ZÁZNAM O ÚČINNOSTI

DATUM NABYTÍ ÚČINNOSTI	25. 10. 2019
POŘIZOVATEL	SPRÁVNÍ ORGÁN, KTERÝ ZMĚNU ÚPO VYDAL
OBECNÍ ÚŘAD CHRÁST ING. MIROSLAV SLÁDEK Oprávněná úřední osoba pořizovatele	ZASTUPITELSTVO OBCE CHRÁST
RAZÍTKO A PODPIS:	RAZÍTKO A PODPIS: