

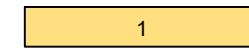


# LEGENDA

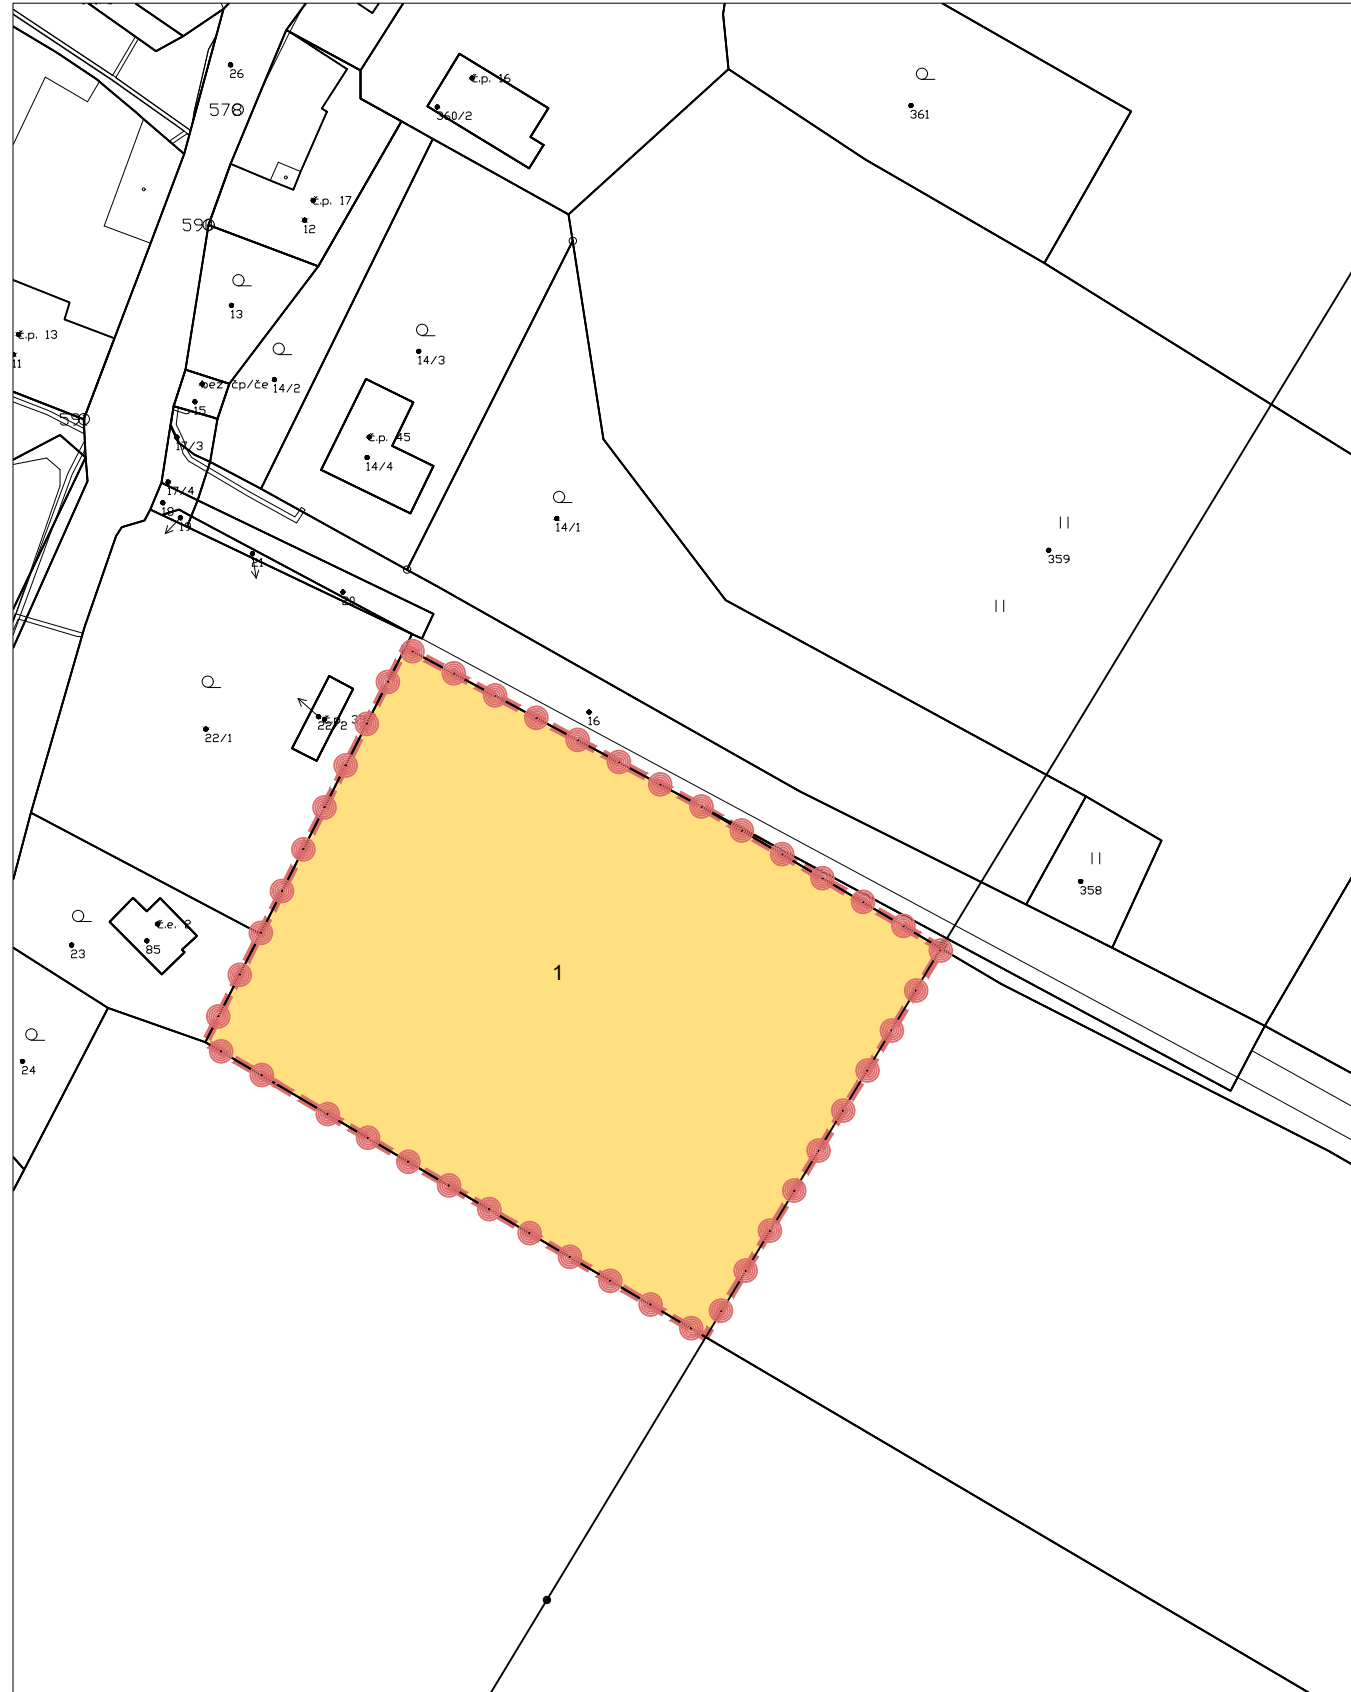

VLASTNICKÉ PRÁVO: Obec Chrást, č. p. 15, 26272 Chrást  
DRUH POZEMKU A VÝMĚRA: Orná půda, 31 948 m<sup>2</sup>

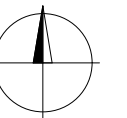

VED. PROJEKTANT	ZODP. PROJEKTANT	KRESLIL	KONTROLOVAL	Projektový atelier AD s.r.o. <small>Ing. arch. Jaroslav Daněk, Husova 4, Č. Budějovice, 370 01 IČ 25194771, tel. 387 311 238, mobil 605 277 998</small>		
Ing.arch.J.Daněk	Ing.arch.J.Daněk	Ing.arch.F.Daněk				
INVESTOR				FORMÁT	2xA4	
MÍSTO STAVBY	Obec Chrást			DATUM	09/2021	
NÁZEV STAVBY	ÚZEMNÍ STUDIE CHRÁST B2			STUPEŇ PD	Územní studie	
				MĚŘITKO	1:1000	
				Č. ZAKÁZKY	58_2021	
				ARCHIVNÍ Č.		
VÝKRES	VÝKRES MAJETKOVÝCH VZTAHŮ			ČÍS. KOPIE	ČÍS. VÝKRESU	
					5	