


 



# ZMĚNA Č. 2 ÚPO CHRÁST

Legenda:

## VYMEZUJÍCÍ HRANICE

-  HRANICE ÚZEMÍ ŘEŠENÉHO ZMĚNOU Č. 2
-  HRANICE SPRÁVNÍHO ÚZEMÍ
-  HRANICE KATASTRÁLNÍHO ÚZEMÍ
-  HRANICE ZASTAVĚNÉHO ÚZEMÍ
-  HRANICE ZASTAVITELNÝCH PLOCH

## PLOCHY S ROZDÍLNÝM ZPŮSOBEM VYUŽITÍ



STABILIZOVANÉ  
PLOCHY



PLOCHY ZMĚN



PLOCHY BYDLENÍ

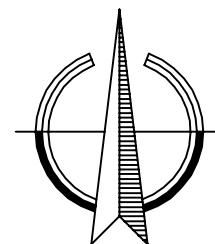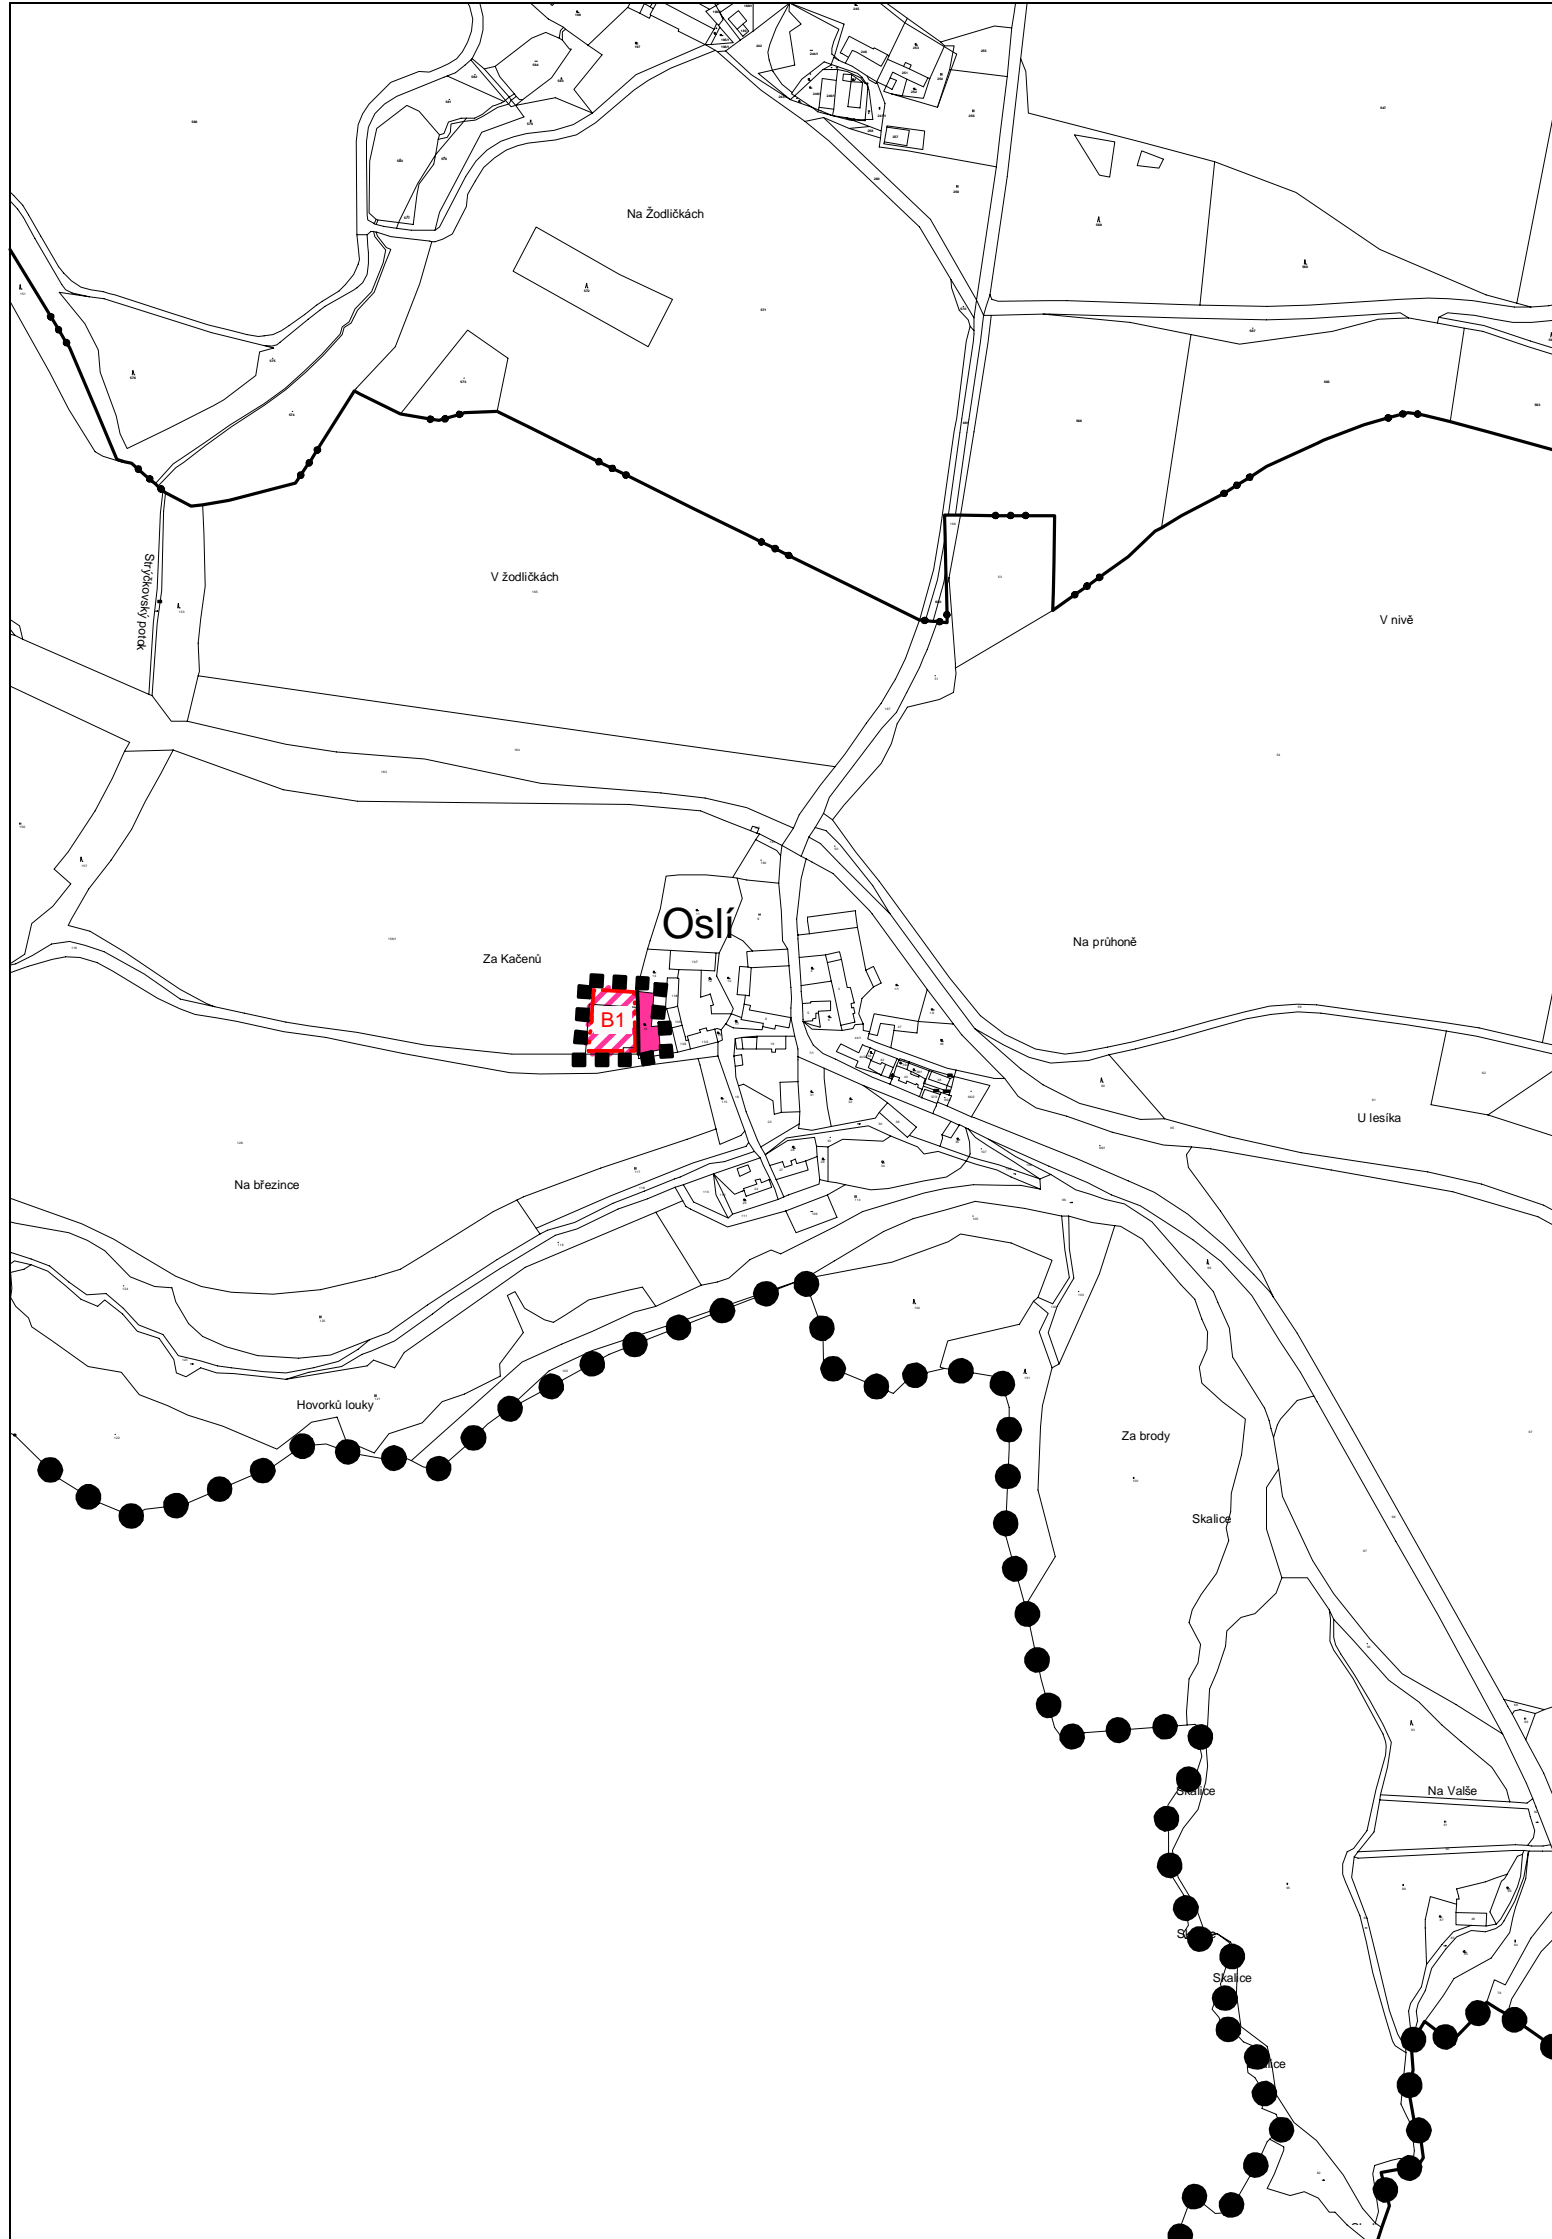

## ZMĚNA Č. 2 ÚPO CHRÁST

ČÁST: VÝROK

HLAVNÍ VÝKRES

PROJEKTOVÝ ATELIÉR AD s.r.o.  
ING. ARCH. JAROSLAV DANĚK



RAZÍTKA A PODPISY:

HUSOVA 4, Č. BUDĚJOVICE, 370 01, TEL. 387 312 514, 605 277 998  
www.atelierad.cz, atelierad@atelierad.cz, IČ 25194771, DIČ CZ25194771

ZPRACOVATEL: ING. ARCH. JAROSLAV DANĚK

KRESLIL: LUKÁŠ HOLEMÝ

ČÍSLO ZAKÁZKY: 59\_2018

ČÍSLO VÝKRESU:

ČÍSLO PARÉ:

DATUM: ŘÍJEN 2019

2

1

MĚŘÍTKO: 1 : 5 000

## ZÁZNAM O ÚČINNOSTI

DATUM NABYTÍ ÚČINNOSTI

25. 10. 2019

POŘIZOVATEL

SPRÁVNÍ ORGÁN, KTERÝ ZMĚNU ÚPO VYDAL

OBCENÍ ÚŘAD CHRÁST

ZASTUPITELSTVO OBCE CHRÁST

ING. MIROSLAV SLÁDEK  
Oprávněná úřední osoba pořizovatele

RAZÍTKO A PODPIS:

RAZÍTKO A PODPIS: